


Btype

3LDK + シューズインクローク


1/70

専有面積 / 77.33㎡ (23.39坪)
 バルコニー面積 / 11.40㎡ (3.44坪)
 サービスバルコニー面積 / 4.32㎡ (1.30坪)

※掲載の図面は計画中のものです。
 今後の設計変更により形状等、変更となる場合があります。予めご了承ください。

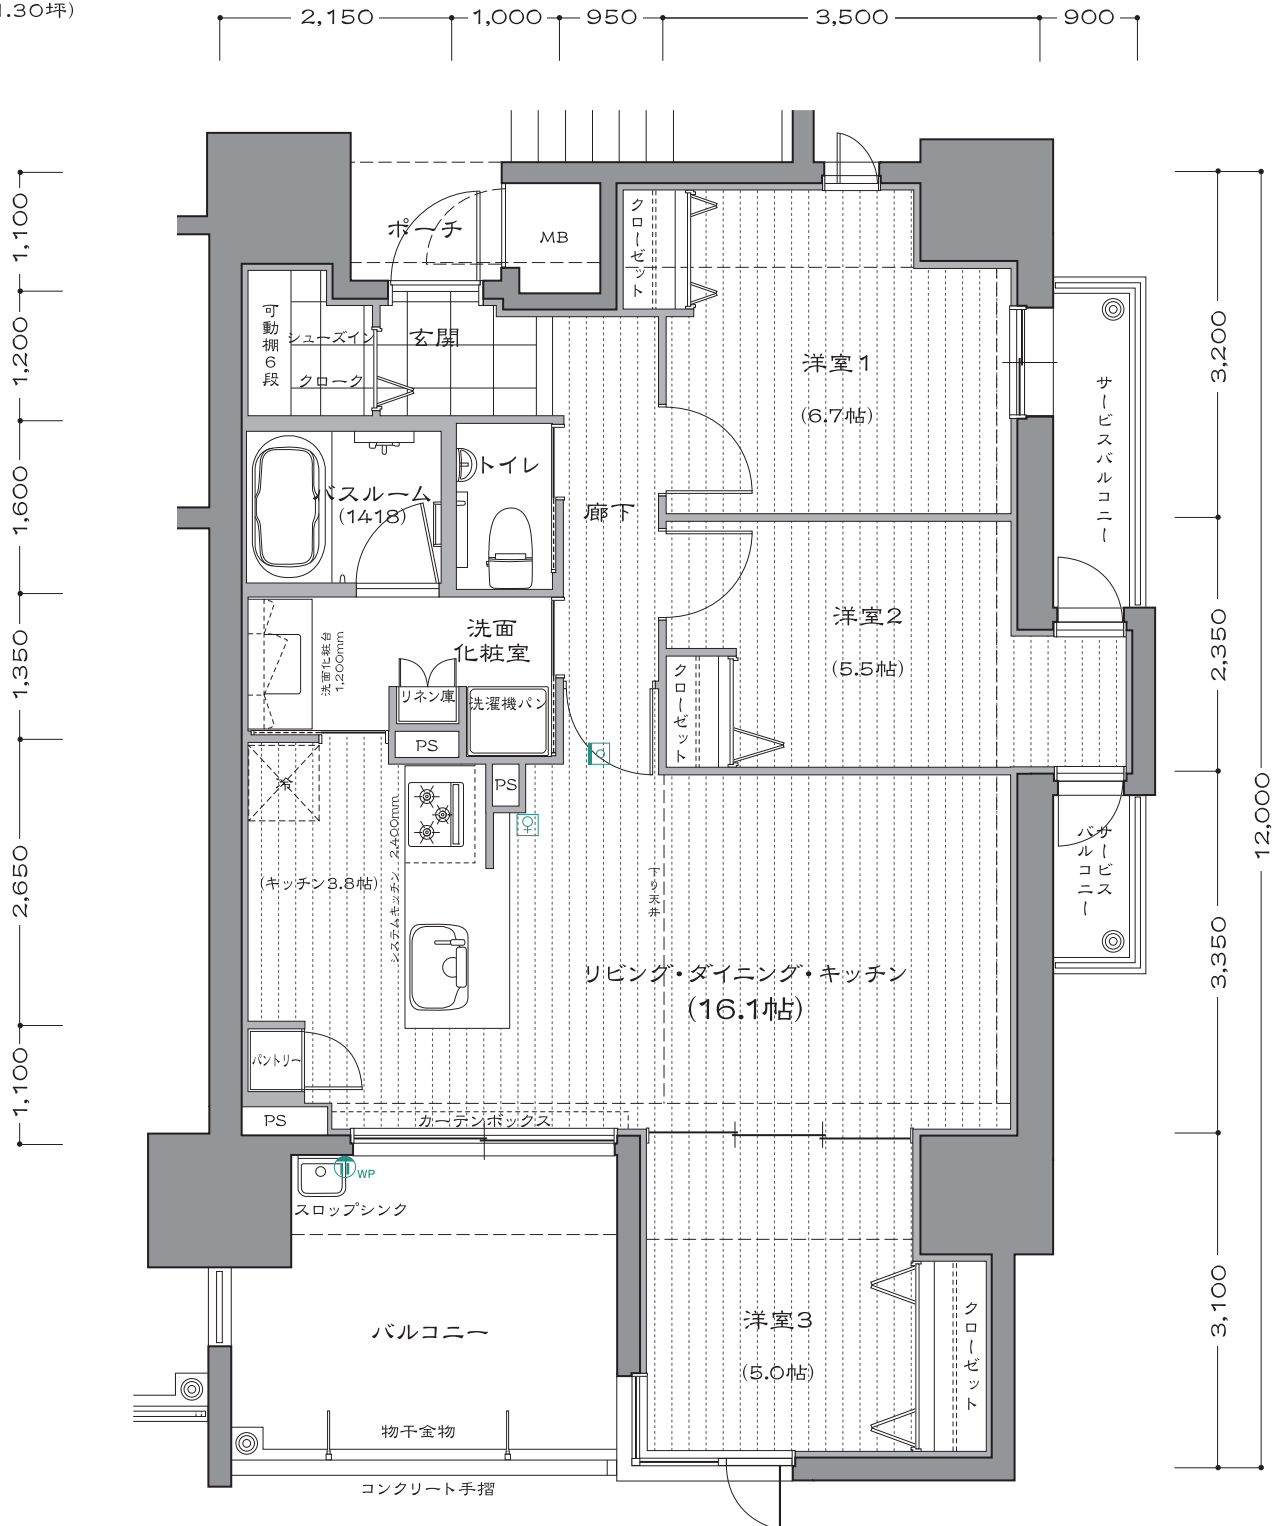

8~14階
 バルコニー部分図

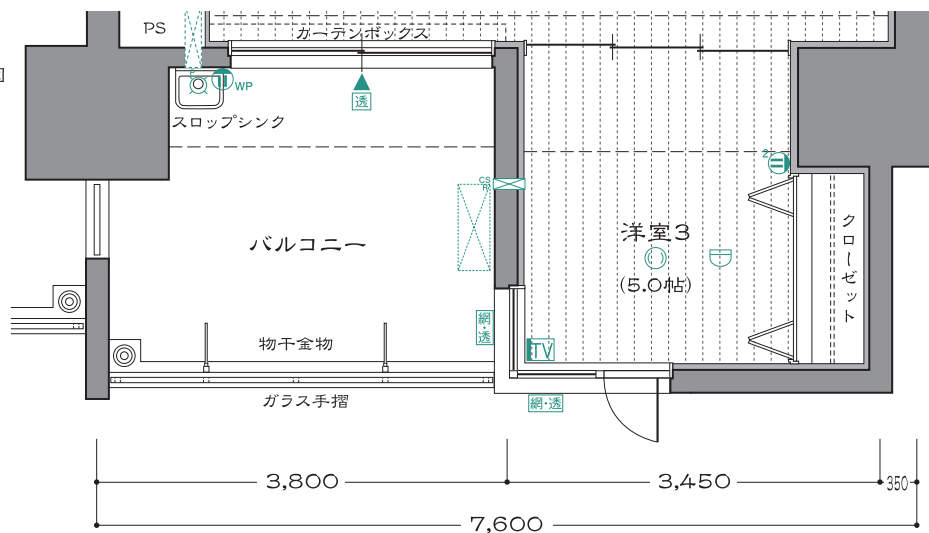

14F	A	B
13F	A	B
12F	A	B
11F	A	B
10F	A	B
9F	A	B
8F	A	B
7F	A	B
6F	A	B
5F	A	B
4F	A	B
3F	A	B
2F	Ag	Bg
1F	エントランスホール 駐輪場	

