


Dtype

3LDK + ウォークインクローゼット


1/70

専有面積 / 70.80㎡ (21.41坪)
バルコニー面積 / 12.00㎡ (3.63坪)

※掲載の図面は計画中のものです。
今後の設計変更により形状等、変更となる場合があります。予めご了承ください。

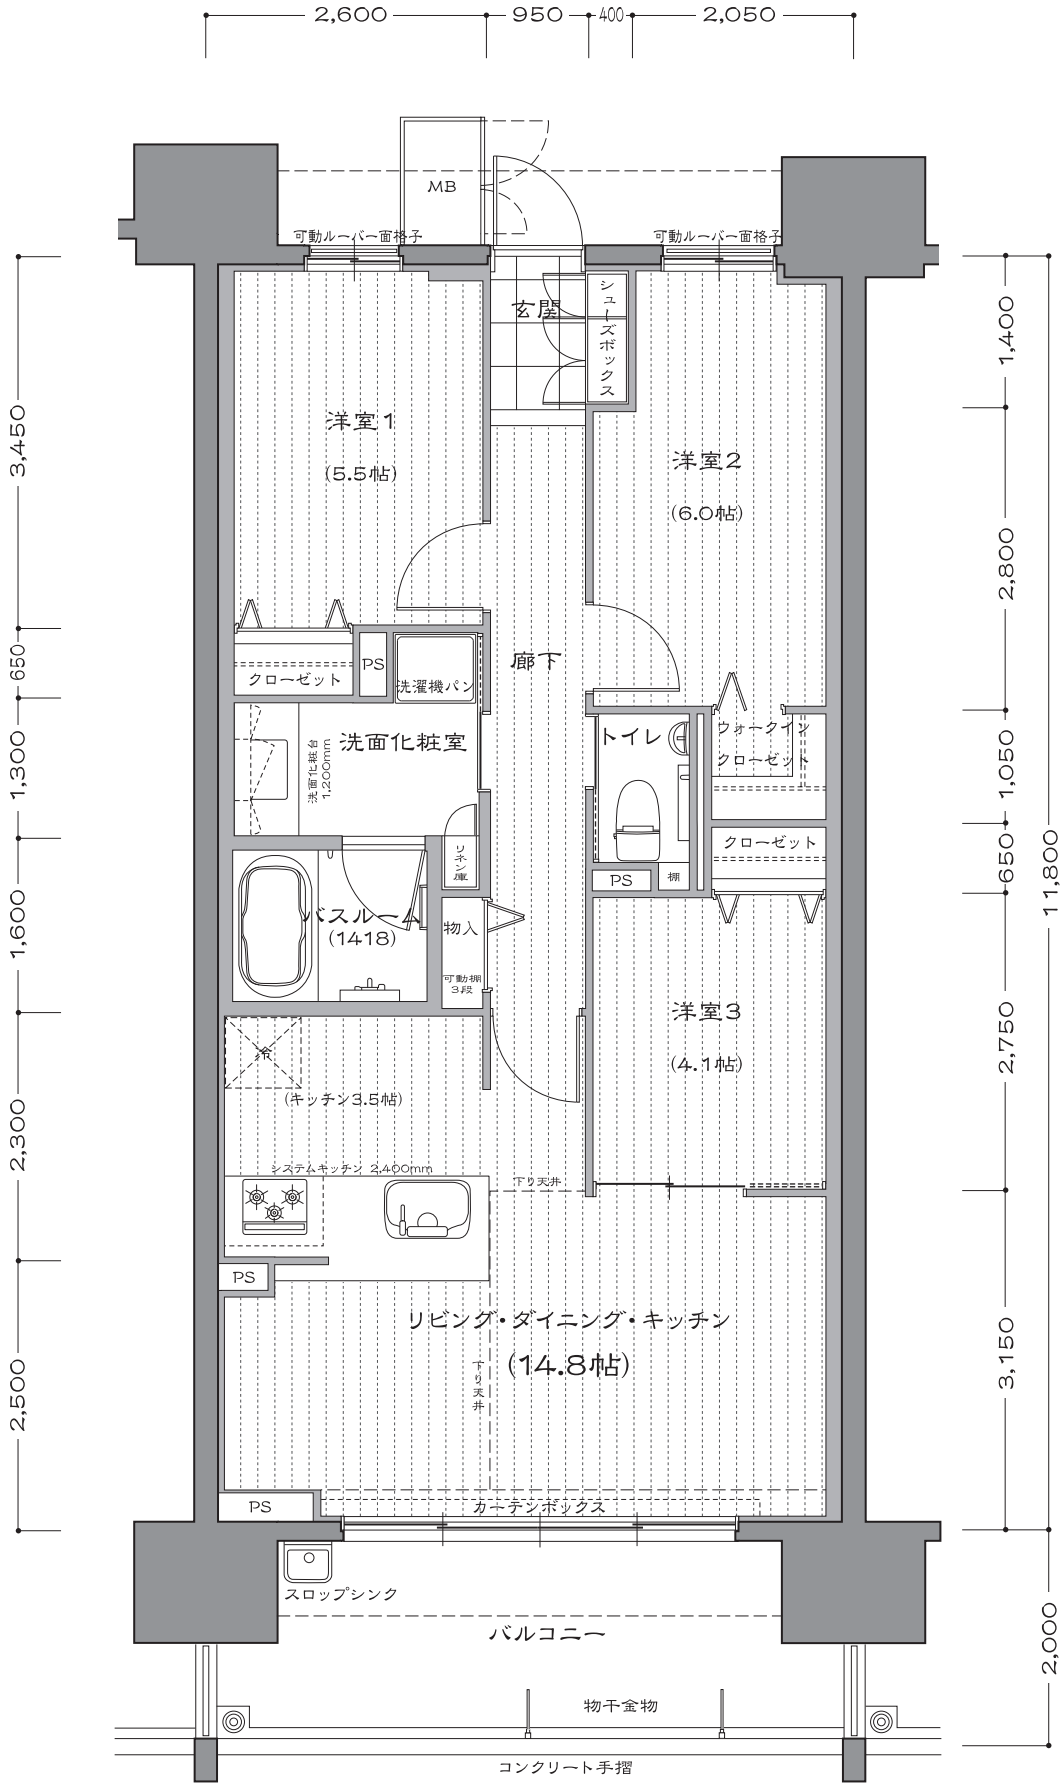

13~15階
バルコニー部分図

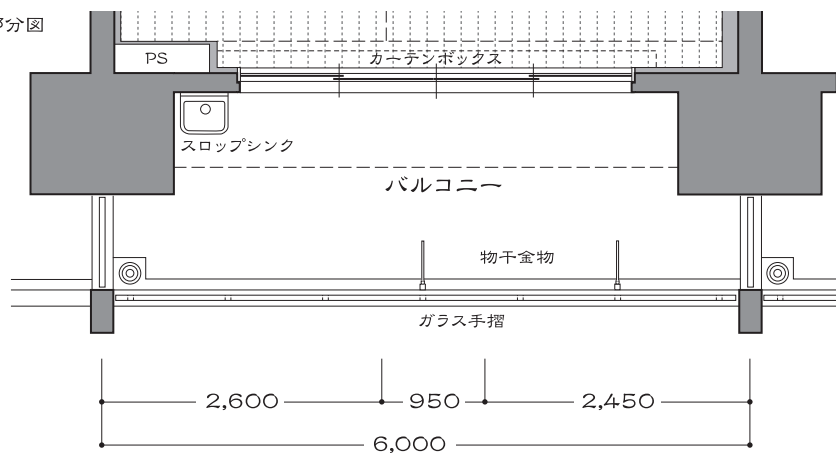

15F	C	D	E
14F	C	D	E
13F	C	D	E
12F	C	D	E
11F	C	D	E
10F	C	D	E
9F	C	D	E
8F	C	D	E
7F	C	D	E
6F	C	D	E
5F	C	D	E
4F	C	D	E
3F	C	D	E
2F	Cg	Dg	エントランス
1F	駐輪場・駐車場		