

# シティライフ豊橋デュアルコート イースト


※掲載の図面は計画中のものです。  
 今後の設計変更により形状等、変更となる場合があります。予めご了承ください。

## Etype

### 4LDK

1/70

専有面積 / 85.07㎡ (25.73坪)  
 バルコニー面積 / 15.20㎡ (4.59坪)  
 サービスバルコニー面積 / 4.68㎡ (1.41坪)

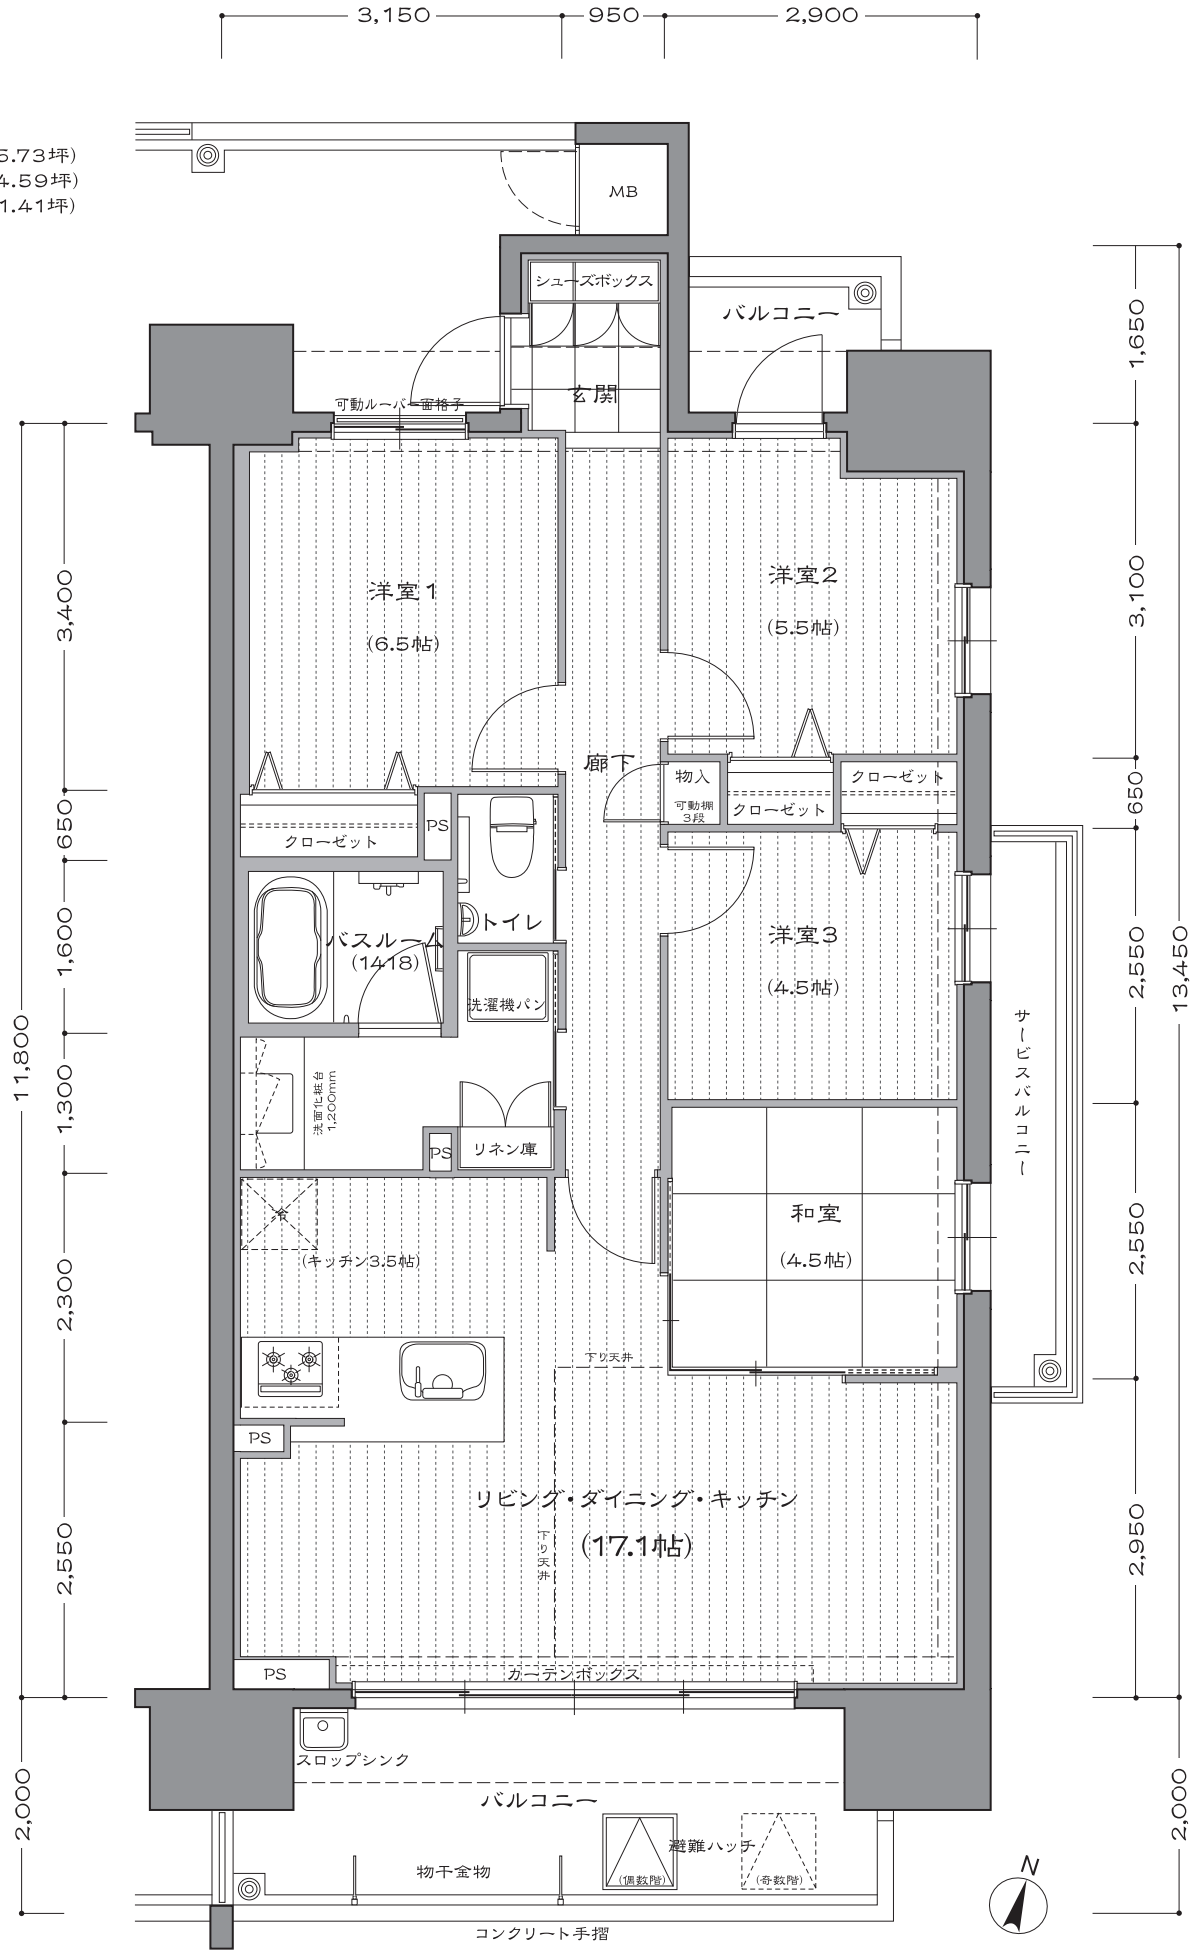

15F	C	D	E
14F	C	D	E
13F	C	D	E
12F	C	D	E
11F	C	D	E
10F	C	D	E
9F	C	D	E
8F	C	D	E
7F	C	D	E
6F	C	D	E
5F	C	D	E
4F	C	D	E
3F	C	D	E
2F	Cg	Dg	エントランス
1F	駐輪場・駐車場		

13～15階  
 バルコニー部分図

